

г.о. Королёв, Московская область

«24» октября 2016 г.

Государственное бюджетное учреждение здравоохранения Московской области «Королёвская городская больница» (далее – Учреждение здравоохранения), в лице главного врача Шпилянского Эдуарда Марковича, действующего на основании Устава, с одной стороны, и Муниципальное автономное дошкольное образовательное учреждение городского округа Королёв Московской области «Детский сад общеразвивающего вида № 41 «Планета детства»

(полное наименование учреждения)

(сокращенное наименование: МАДОУ «Детский сад № 41») (далее – Детский сад),

в лице

Заведующего Сабаевой Любови Владимировны,

(должность, ФИО полностью)

действующего на основании Устава, с другой стороны, вместе именуемые «Стороны», заключили настоящий Договор (далее – Договор) о нижеследующем:

1. Предмет Договора

1.1. Предметом настоящего Договора являются взаимные обязательства сторон по совместной организации медицинской помощи детям **МАДОУ «Детский сад № 41»**,
(наименование Детского сада)

проектной мощностью на **150** детей (**6 групп по 25 детей**) в соответствии с Приказом Министерства здравоохранения РФ от 05 ноября 2013 г. № 822н «Об утверждении Порядка оказания медицинской помощи несовершеннолетним, в том числе в период обучения и воспитания в образовательных организациях».

1.2. Использованию на безвозмездной основе Учреждением здравоохранения подлежит медицинский блок (медицинский кабинет) Детского сада, отвечающий требованиям СанПиН 2.1.3.2630-10, утвержденный постановлением Главного государственного санитарного врача Российской Федерации от 18.05.2010 г. № 58, и оснащённый оборудованием в соответствии Приложением № 3 к Приказу Министерства здравоохранения РФ от 05 ноября 2013 г. № 822н.

1.3. Медицинская помощь, предусмотренная пунктом 1.1 настоящего Договора, оказывается в помещении медицинского блока (кабинета) детского сада расположенного на **1** этаже, общей площадью **63,6 кв. м**, в соответствии с планом БТИ помещения №№ **3, 4, 5, 6, 7, 8, 9, 10, 11, 12** (Приложение № 2 к настоящему Договору), расположенного по адресу: **Московская область, г. Королёв, мкр. Первомайский, ул. Горького, д. 16 Б**, закрепленного за **МАДОУ «Детский сад № 41»**

(наименование Детского сада)

на основании Свидетельства о Государственной регистрации права серии **50 ББ № 798082** от **22.03.2016 года** (Приложение № 3 к настоящему Договору).

2. Права и обязанности сторон

2.1. Детский сад обязуется:

2.1.1. Передать в пользование на безвозмездной основе по Акту приема-передачи Учреждению здравоохранения для осуществления медицинской деятельности помещение (медицинский блок), указанное в п. 1.3.

2.1.2. Оказывать содействие в части своих полномочий, Учреждению здравоохранения в организации медицинской помощи в соответствии с Приказом Министерства здравоохранения РФ от 05 ноября 2013 г. № 822н.

2.1.3. Передать в пользование на безвозмездной основе по Акту приема-передачи Учреждению здравоохранения для осуществления медицинской деятельности оборудование, принадлежащее Детскому саду, в соответствии с Приложением № 1 к настоящему Договору.

2.1.4. Обеспечить своевременное и качественное выполнение работ по техническому обслуживанию и ремонту оборудования, находящегося на балансе Детского сада и переданного в безвозмездное пользование Учреждению здравоохранения, плановые капитальные и текущие ремонты медицинского блока, предоставленного в безвозмездное

пользование Учреждению здравоохранения, в соответствии с техническими, санитарными и противопожарными нормами.

2.1.5. Нести расходы по коммунальному обслуживанию помещений медицинского блока (медицинского кабинета).

2.1.6. Нести ответственность за техническое, санитарное и противопожарное состояние помещения медицинского блока (медицинского кабинета), указанного в п.1.3.

2.1.7. В пределах своей компетенции осуществлять контроль над исполнением условий настоящего Договора.

2.2. Учреждение здравоохранения обязуется:

2.2.1. Организовать совместно с детским садом медицинскую помощь в соответствии с Приказом Министерства здравоохранения РФ от 05 ноября 2013 г. № 822н.

2.2.2. В целях реализации предмета настоящего договора, после подписания Актов приема-передачи помещения медицинского блока, указанного в п.1.3, и оборудования, указанного в Приложении № 1 к настоящему Договору, обеспечить оформление лицензии на медицинскую деятельность по адресу **МАДОУ «Детский сад № 41»**
(наименование Детского сада)

2.2.3. После получения лицензии на медицинскую деятельность по адресу: **Московская область, г. Королёв, мкр. Первомайский, ул. Горького, д. 16Б, закрепленного за МАДОУ «Детский сад № 41»** обеспечить,
(наименование Детского сада)

- оказание медицинской помощи детям в соответствии с Приказом Министерства здравоохранения РФ от 05 ноября 2013 г. № 822н «Об утверждении Порядка оказания медицинской помощи несовершеннолетним, в том числе в период обучения и воспитания в образовательных организациях»;

- соблюдение медицинским персоналом, закрепленным за образовательным учреждением технических, санитарно-гигиенических, противопожарных и иных требований, установленных законодательством РФ;

- добросовестное выполнение медицинским персоналом своих должностных обязанностей;

- наличие у медицинского персонала необходимых медикаментов для осуществления качественного медицинского обслуживания.

2.2.4. Использовать по назначению и в соответствии с техническими, санитарными и противопожарными нормами предоставленное помещение (медицинский блок (кабинет), указанное в п.1.3, и оборудование, указанное в Приложении № 1.

2.2.5. Своевременно, не реже одного раза в пять лет, направлять сотрудников Учреждения здравоохранения, оказывающих медицинскую помощь в медицинском кабинете Детского сада, на сертификационные курсы повышения квалификации.

2.2.6. Осуществлять контроль над качеством оказываемых медицинских услуг и их соответствием установленным требованиям нормативных документов.

2.2.7. Предоставлять уполномоченным лицам Детского сада возможность контроля над использованием помещений медицинского блока и оборудования, указанного в Приложении № 1.

2.2.8. Обеспечить беспрепятственный доступ работникам специализированных служб для производства работ по устранению аварийных ситуаций.

2.2.9. В пределах своей компетенции осуществлять контроль над исполнением условий настоящего Договора.

2.3. Детский сад имеет право:

2.3.1. Осуществлять контроль над организацией безопасной эксплуатации помещений медицинского блока и оборудования, указанного в Приложении № 1.

2.3.2. Требовать в установленном законодательством порядке возмещения убытков, понесенных в результате нарушения условий настоящего Договора.

2.4. Учреждение здравоохранения имеет право:

2.4.1. Требовать от Детского сада содержания помещений медицинского блока, медицинского и иного оборудования, указанного в Приложении №1, в полной

исправности, проведения ремонта и технического обслуживания помещений медицинского блока, медицинского и иного оборудования в соответствии с техническими, санитарными и противопожарными нормами.

3. Срок действия Договора

3.1. Договор вступает в силу с даты подписания и действует бессрочно.

4. Особые условия Договора

4.1. Все споры, вытекающие из настоящего Договора, будут, по возможности, решаться сторонами путем переговоров. При не достижении согласия спор подлежит передаче на рассмотрение в Арбитражный суд Московской области.

4.2. Все изменения и дополнения к настоящему Договору должны быть составлены в письменной форме и подписаны уполномоченными представителями сторон.

4.3. Стороны вправе расторгнуть настоящий Договор по соглашению сторон путем подписания Дополнительного соглашения о его расторжении.

4.4. Настоящий Договор может быть расторгнут досрочно в судебном порядке.

4.5. Стороны обязуются уведомлять друг друга о смене руководителя, внесении изменений в учредительные документы, банковские реквизиты.

4.6. Настоящий Договор составлен в четырех экземплярах, имеющих одинаковую юридическую силу – по одному для каждой из сторон, третий – для Комитета образованию Администрации городского округа Королёв, четвертый – для Комитета имущественных отношений Администрации города Королёва Московской области.

5. Местонахождение Сторон

Муниципальное автономное дошкольное образовательное учреждение городского округа Королёв Московской области «Детский сад общеразвивающего вида № 41 «Планета детства»

(МАДОУ «Детский сад № 41»)

ИНН 5018155974/КПП 501801001

ОГРН 1135018001667

141069, Россия, Московская область,

г. Королёв, мкр. Первомайский,

ул. Советская, дом 9

Телефон 8(495) 509 - 15 - 35

Заведующий МАДОУ «Детский сад № 41»

Л.В.Сабаева

М.П.

Государственное бюджетное учреждение здравоохранения Московской области

«Королёвская городская больница»

Адрес: 141070, Россия, Московская область, г. Королёв,

ул. Циолковская, дом 24,

ИНН 5018000184

ОГРН 1035003374262

Главный врач

Э.М.Шпилянский

М.П.

Согласовано:

Председатель Комитета имущественных отношений
Администрации г.о. Королёв Московской области
Московской области

М.П.

подпись

Согласовано:

Председатель Комитета образования
Администрации г.о. Королёв Московской области

М.П.

подпись

ПЕРЕЧЕНЬ

Оборудования, мягкого инвентаря, расходных материалов и дезинфицирующих средств, подлежащих использованию на безвозмездной основе

Оснащение медицинского блока

в МНДРЧ, Детский сад № 41
(наименование Детского сада)

№ п/п	Наименование	Количество, штук
1.	Весы медицинские	1
2.	Ростомер или антропометр	1
3.	Тонومتر с возрастными манжетами	2
4.	Стетофонендоскоп	2
5.	Секундомер	2
6.	Сантиметровая лента	2
7.	Динамометр кистевой 2-х видов (для детей разных возрастных групп)	4
8.	Плантограф	1
9.	Термометр медицинский	5
10.	Оториноскоп с набором воронок	1
11.	Шпатель металлический	5
12.	Холодильник	2
13.	Бактерицидный облучатель воздуха, в том числе переносной	3
14.	Шприц одноразовый с иглами (комплект 100 шт.)	
	на 1 мл	1
	на 2 мл	5
	на 5 мл	5
	на 10 мл	1
15.	Лоток медицинский почкообразный	2
16.	Аппарат Рота с таблицей Сивцева-Орловой	1
17.	Перчатки медицинские	10 пар
18.	Пипетки	10
19.	Комплект воздухопроводов для искусственного дыхания "рот в рот"	1
20.	Аппарат искусственной вентиляции легких Амбу (мешок Амбу)	1
21.	Грелка медицинская	2
22.	Пузырь для льда	2
23.	Жгут кровоостанавливающий резиновый	2
24.	Носилки	2
25.	Травматологическая укладка, включающая:	1 комплект
	шины пневматические (детские и взрослые)	

	вакуумный матрас	
	косынка	
	фиксатор ключицы	
	воротник Шанца (2 размера)	
	жгут кровоостанавливающий	
	перчатки	
	бинт стерильный	
	салфетки стерильные	
	гелевый охлаждающе-согревающий пакет	
	ножницы	
	лейкопластырь 2 см - 1 шт., 5 см - 1 шт.	
26.	Зонды желудочные разных размеров	4
27.	Перевязочный материал: бинты 5x10; 10x14, стерильные бинты 5x10; 10x14, стерильные салфетки, стерильная вата 500гр, лейкопластырь, антисептики для обработки ран 2фл.	2 комплекта
28.	Термоконтeйнер для транспортировки медицинских иммунобиологических препаратов	1
29.	Дозаторы для мыла, антисептик для обработки рук	2
30.	Спирт этиловый	0,5 мл на инъекцию
31.	Салфетки спиртовые из мягкого материала для обработки инъекционного поля	10
32.	Дезинфицирующие средства	2 фл.
33.	Ведро с педальной крышкой	3
34.	Емкость для дезинфицирующих средств	2
35.	Емкость - непрокалываемый контейнер с крышкой для дезинфекции отработанных шприцев, тампонов, использованных вакцин	2
36.	Стол рабочий	2
37.	Стул	6
38.	Кушетка	2
39.	Ширма медицинская	2
40.	Шкаф медицинский для хранения лекарственных средств	1
41.	Шкаф для хранения медицинской документации	1
42.	Стол медицинский	1
43.	Столик инструментальный	1
44.	Столик манипуляционный	1
45.	Лампа настольная	2
46.	Бикс большой	2
47.	Бикс малый	2
48.	Пинцет	4
49.	Корцанг	4
50.	Ножницы	2
51.	Персональный компьютер	1 комплект
52.	Принтер	1 комплект
53.	Калькулятор	2

54.	Сейф для хранения медикаментов	1
55.	Халат медицинский	2
56.	Шапочки	2
57.	Маски	20
58.	Коврик (1 м х 1,5 м)	3
59.	Комплект оборудования для наглядной пропаганды здорового образа жизни	5

Детский сад

Заведующий

М.П.

ГБУЗ МО «Королёвская городская больница»

Главный врач

М.П.

Согласовано:

Председатель Комитета имущественных отношений
Администрации г.о. Королёв Московской области

М.П.

Согласовано:

Председатель Комитета образования
Администрации г.о. Королёв Московской области




М.П.

И.В. Ваврик


ПОСТАЖНЫЙ ПЛАН

1 этаж

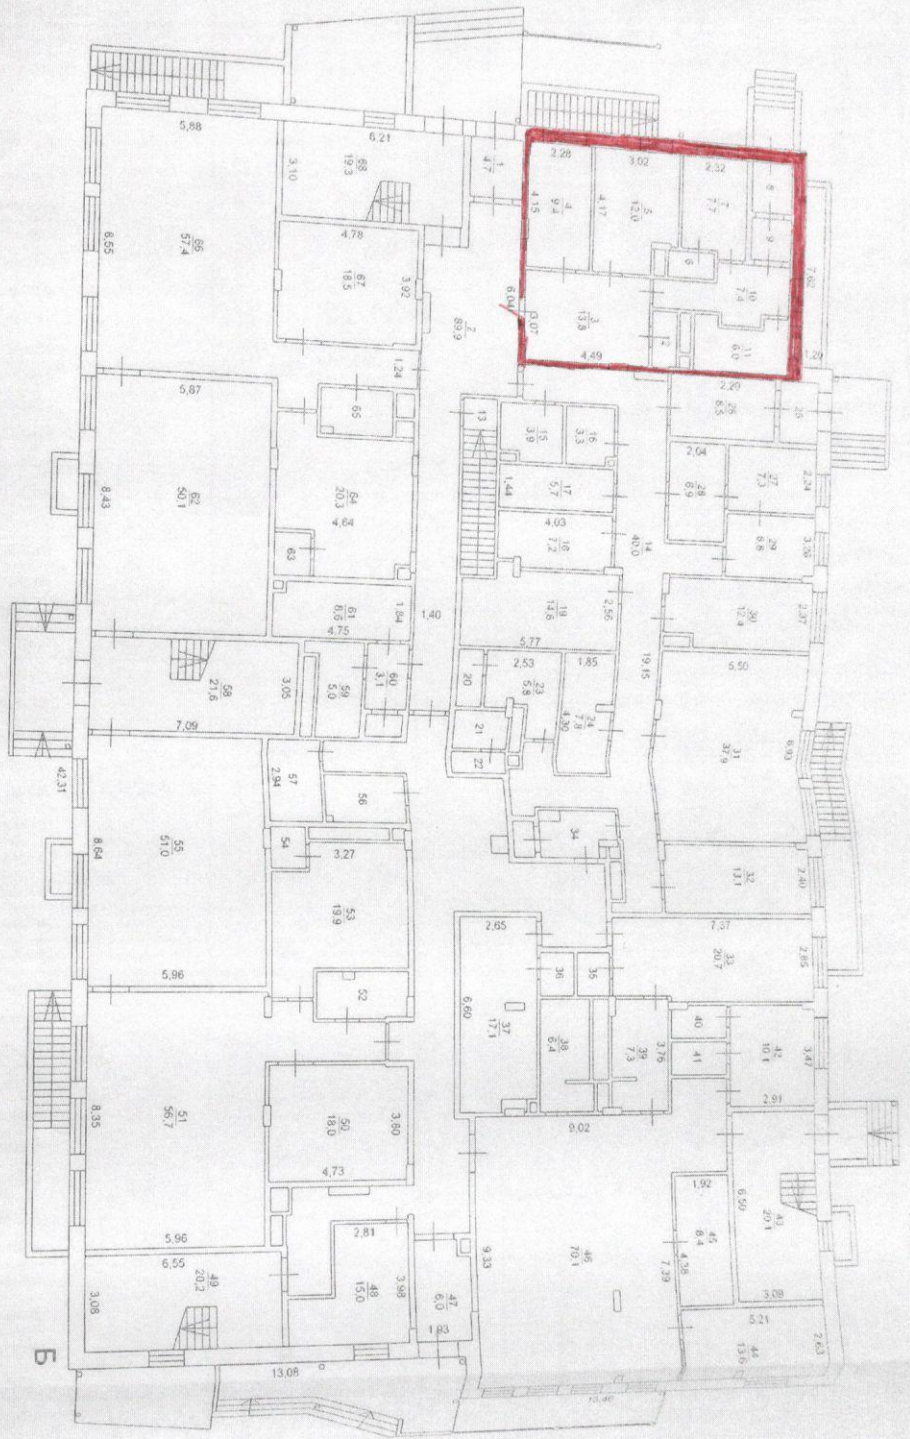

Масштаб 1:200

КОПИЯ ВЕРНА
Свидетельство
Министерства
Внутренних
Дел
Российской
Федерации

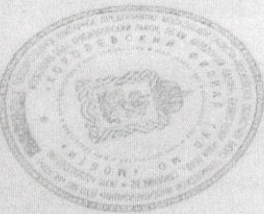

Съемку произвел 22.12.2015г.
Исполнитель: Давыдов Н.С.
Проверил: Кондрат Т.И.

Handwritten signature

6. Экспликация к плану этажей здания

№ и литера по плану	Этаж	№ помещения	№ на плане	Назначение частей помещений	Общая площадь (кв.м)	Высота (м)	Примечание
1	2	3	4	5	6	7	8
Б1	подвальное		155	вспомогательная	20,3	2,62	
Б1			156	вспомогательная	91,7		
Б1			157	вспомогательная	143,7		
Б1			158	вспомогательная	22,3		
Б1			159	вспомогательная	12,1		
Б1			160	вспомогательная	6,4		
Б1			161	вспомогательная	1,0		
Б1			162	вспомогательная	160,0		
Б1			163	вспомогательная	2,6		
Б1			164	вспомогательная	19,4		
Б1			165	вспомогательная	5,9		
Б1			166	вспомогательная	58,7		
Б1			167	вспомогательная	7,2		
Б1			168	вспомогательная	2,3		
Б1			169	вспомогательная	15,6		
Б1			170	вспомогательная	14,6		
Б1			171	вспомогательная	1,6		
Б1			172	вспомогательная	4,1		
Б1			173	вспомогательная	10,2		
Б1			174	вспомогательная	3,8		
Б1			175	вспомогательная	4,3		
Б1	I		176	вспомогательная	1,0	3,07	
Б1			177	вспомогательная	195,8		
Б1			178	вспомогательная	40,5		
Б1			179	вспомогательная	41,8		
Б1			180	вспомогательная	112,5		
Б			1	вспомогательная	4,7		
Б			2	вспомогательная	89,9		
Б			3	вспомогательная	13,8		
Б			4	вспомогательная	9,4		
Б			5	вспомогательная	12,0		
Б			6	вспомогательная	1,2		
Б			7	вспомогательная	7,7		
Б			8	вспомогательная	2,5		
Б			9	вспомогательная	2,1		
Б			10	вспомогательная	7,4		
Б			11	вспомогательная	6,0		
Б			12	вспомогательная	1,5		
Б			13	вспомогательная	1,2		
Б			14	вспомогательная	40,0		
Б			15	вспомогательная	3,9		
Б			16	вспомогательная	3,3		
Б			17	вспомогательная	5,7		
Б			18	вспомогательная	7,2		
Б			19	вспомогательная	14,6		
Б			20	вспомогательная	1,7		
Б			21	вспомогательная	2,2		
Б			22	вспомогательная	1,4		
Б			23	вспомогательная	5,8		
Б			24	вспомогательная	7,8		
Б			25	вспомогательная	3,0		
Б			26	вспомогательная	8,5		
Б			27	вспомогательная	7,3		
Б			28	вспомогательная	6,9		
Б			29	вспомогательная	6,8		

Мед. блок
Σ = 63,6 м²





МИНИСТЕРСТВО ЭКОНОМИЧЕСКОГО РАЗВИТИЯ
РОССИЙСКОЙ ФЕДЕРАЦИИ
ФЕДЕРАЛЬНАЯ СЛУЖБА ГОСУДАРСТВЕННОЙ РЕГИСТРАЦИИ,
КАДАСТРА И КАРТОГРАФИИ
(РОСРЕЕСТР)
Управление Федеральной службы государственной регистрации,
кадастра и картографии по Московской области

СВИДЕТЕЛЬСТВО О ГОСУДАРСТВЕННОЙ РЕГИСТРАЦИИ ПРАВА

Московская область

22.03.2016

Дата выдачи:

Документы-основания: • Постановление Администрации городского округа Королев Московской области от 26.02.2016 №140-ПА

• Акт приема-передачи объекта муниципальной собственности в оперативное управление МАДОУ "Детский сад №41" от 09.03.2016

Субъект (субъекты) права: Муниципальное автономное дошкольное образовательное учреждение городского округа Королёв Московской области "Детский сад общеразвивающего вида № 41 "Планета Детства", ИНН: 5018155974, ОГРН: 1135018001667

Вид права: Оперативное управление

Кадастровый(условный) номер: 50:05/0020103:55

Объект права: Детский сад на 150 мест, назначение: нежилое, площадь 3 736 кв.м., количество этажей: 4, в том числе подземных: 1, адрес (местонахождение) объекта: Московская область, г. Королев, мкр-н Первомайский, ул Горького, д.16Б.

Существующие ограничения (обременения) права: не зарегистрировано

О чем в Едином государственном реестре прав на недвижимое имущество и сделок с ним "22" марта 2016 года сделана запись регистрации № 50:50/045-50/045/008/2016-601/1

Государственный регистратор

(подпись, м.п.)

Родионова Н. А.

50:50/045-50/045/008/2016-601/1



**Муниципальное автономное дошкольное образовательное учреждение
городского округа Королёв Московской области
«Детский сад общеразвивающего вида № 41 «Планета детства»**

Мкр-н Первомайский, ул. Советская, д.9
lsabaeva@yandex.ru

8-495-509-15-35
8-963-670-67-87

Перечень помещений медицинского блока

**МАДОУ «Детский сад № 41» проектной мощностью на 150 детей
по адресу:**

**Россия, Московская область, г. Королёв, мкр. Первомайский, ул.
Горького, д. 16Б.**

Номер помещения на плане	Площадь (кв.м.)	Высота (м)	Название
3	13,8	3,07	Холл/Ожидания
4	9,4	3,07	Процедурная (<u>естественное освещение</u>). В наличии очиститель и обеззараживатель воздуха фотокаталитический конвекционный ТИОКРАФТ М50 закрытого типа.
5	12,0	3,07	Кабинет врача (<u>естественное освещение</u>).
6	1,2	3,07	С/узел для изолятора
7	7,7	3,07	Изолятор/палата (<u>естественное освещение</u>).
8	2,5	3,07	Тамбур
9	2,1	3,07	Тамбур
10	7,4	3,07	Коридор (<u>естественное освещение</u>).
11	6,0	3,07	Комната для приготовления растворов (<u>естественное освещение</u>).
12	1,5	3,07	С/узел

Заведующий МАДОУ «Детский сад № 41»  И.В. Сабаева

